RZUT I PIĘTRA
SKALA 1:50

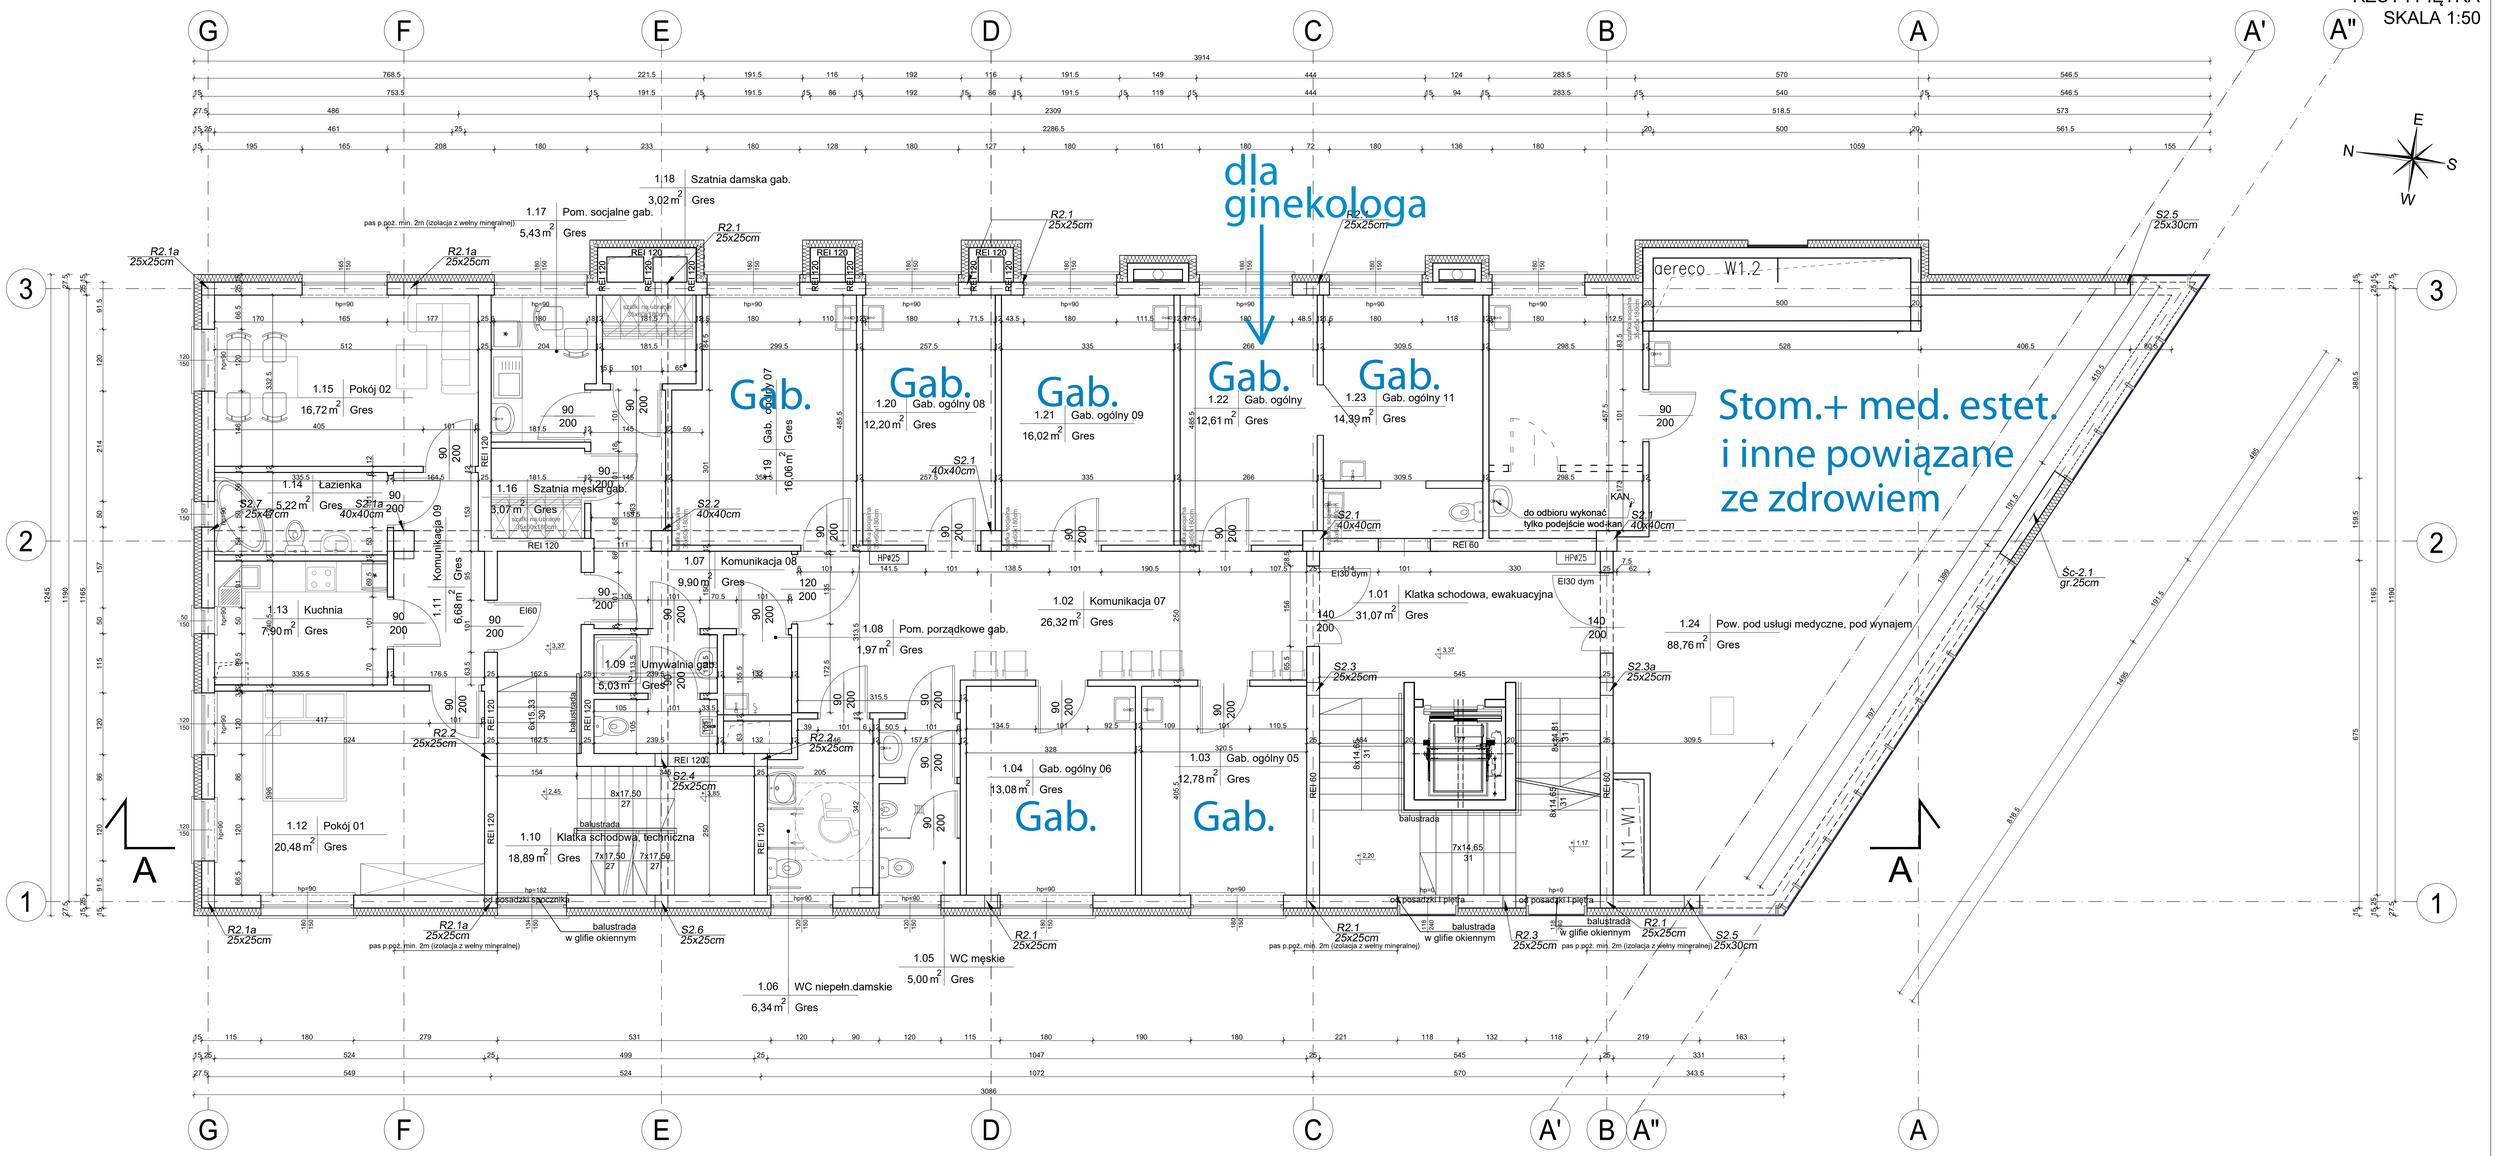

UWAGI:

1. Dokumentacje rozpatrywać łącznie z opisem technicznym oraz pozostałymi branżami - dokumentacja wielobranżowa stanowi całość
2. Wszelkie elementy konstrukcyjne oraz instalacyjne w pierwszej kolejności rozpatrywać wg.proj. branżowych.
3. Wszelkie elementy ruchome, elementy wyposażenia, a w szczególności elementy stolarki okiennej i drzwiowej i inne należy zamawiac i wykonywac / montowac / na podstawie zweryfikowanych obmiarów rzeczywistych wykonanych na obiekcie.
4. Wszystkie przejścia elementów instalacyjnych (went. mechanicznej, grawitacyjnej, inst. sanitarnych, inst. elektrycznych i innych) przez elementy odzielenia PPOŻ (ściany i stropy) zabezpieczyć do klasy odporności ściany lub stropu, zgodnie z wytycznymi zawartymi w operacie pożo.
5. Przejścia w/w instalacji przez elementy oddzielenia ppoż wyposażyć w klapy odcinające PPOŻ.
6. Przejścia przez stropy, ściany konstrukcyjne i działowe instalacji wentylacji, inst. sanitarnych oraz instalacji elektrycznych ustalać na bieżąco z wykonawcą stanu surowego oraz wykonawcami w/w branż.
7. Wszelkie otowory do Ø 20cm należy wiercić wiertnicą.
8. W oknach wykonać nawietrzaki zgodnie z wytycznymi zawartymi w projekcie wentylacji
9. Wymiary podano w [cm], rzędne w [m].
10. Wszystkie prace należy wykonywać, a specyfikowane materiały stosować zgodnie z właściwymi regulacjami prawnymi i normatywnymi oraz zgodnie ze sztuką budowlaną.
11. Wszystkie prace przygotowawcze, podstawowe, wykończeniowe, użytkowe, eksploatacyjne i konserwacyjne, związane z zastosowaniem wskazanych produktów, należy wykonywać zgodnie z instrukcjami, procedurami i metodami wymaganymi i przewidzianymi przez producentów danych produktów i powinny być poprzedzone zapoznaniem się przez wykonawcę z właściwymi kartami katalogowymi i instrukcjami producentów.
12. Współczynnik przenikania ciepła nie mogą być większe niż:
    a) 1,5 W/(m² K) - dla drzwi zewnetrznych
    b) 1,1 W/(m² K) - dla okien(z wyjątkiem okien połaciowych), drzwi balkonowych, powierzchni przeźroczystych, nieotwieralnych
    c) 1,3 W/(m² K) - dla okien połaciowych
13. W miejscach wystepowania instalacji grzewczej podłogowej wykonać wylewki cementowe zbrojona włóknem rozproszonym i zastosować styropian z ekranem cieplnym.

Prawa autorskie do dokumentacji projektowej budynku, który uzyskał pozwolenie na budowę decyzją nr 564/2016 (znak: AB.XII.6740.1.576.2016 wydanej przez Starostę Sandomierskiego w dniu 27.12.2016) opracowanej przez genarelnego projektanta mgr inż. arch. Marka Gierulskiego, zostały przekazane Inwestorowi w celu uzupełnień dokumentacji i jej korekty w dniu 04.04.2017.
Rzędne terenu wokół budynku w większości pozostaje bez zmian przekrojów wysokościowych które opracowano na podstawie projektu budowlanego, który otrzymał w/w pozwolenie na budowę, pomiarów geodezyjnych oraz wizji lokalnej.

Wprowadzone zmiany nie zwalniają wykonawcy i Inwestora od zachowania obowiązujących na dzień wydania pozwolenia na budowę przepisów p.poż., higieniczno-sanitarnych i BHP.

± 0,00 = 208,59m n.p.m.

P&A PROJEK | S.C.
ul. Warszawska nr 43
27-600 Sandomierz
tel./fax: 15 642 64 44, 15 832 50 35 71
NIP: 8662268677
www.pandaprojekt.pl

NAZWA I ADRES OBIEKTU: BUDOWA BUDYNKU HANDLOWO-USŁUGOWEGO			
CZĘŚĆ/IA MIESZKALNA			
ADRES INWESTycji: DZ.NR. EW. 1809 OBREB 0004 SANDOMIERZ POŚCALENIOWY, DZ. NR EWID.			
SANDOMIERZ LEWOBRZEŻNA			
W SANDOMIERZU			
NAZWA RYSUNKU: Rzut parteru			
Czesmo, ul. Grzybowska			
PROJEKTANT: mgr inż. arch. Wojciech Dvorak	SPRAWDZIŁ:		
OPRACOWAŁ:			
	tech. Mirosław Jagodzki	KL 238/94	

SKALA: 1:50	
STADIUM: BUDOWLANA	
ZAWARTOŚĆ: ARCHITEKTURA	
TYTUŁ: RZUT I PIĘTRA	
NR UPRAWN.: SW-48/2008	DATA: 06.2017
NR UPRAWN.: KL 238/94	DATA: 06.2017

Rysunki zamienne na gotowe wykonane w trybie nadzoru autorskiego 03